



SICHERHEITSSABSTÄNDE

zu **brennbaren** Materialien.
(zB. Holzwand)

zu **nicht brennbaren** Materialien.
(zB. Yton, Beton, Stein, Ziegel)

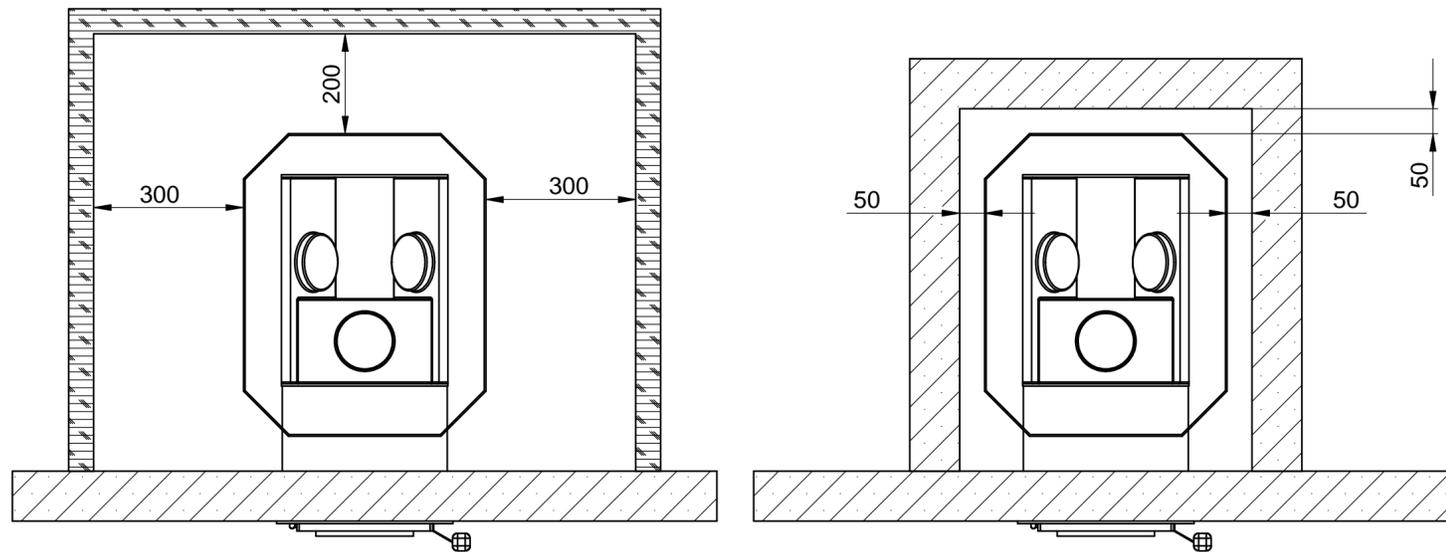

MASSE

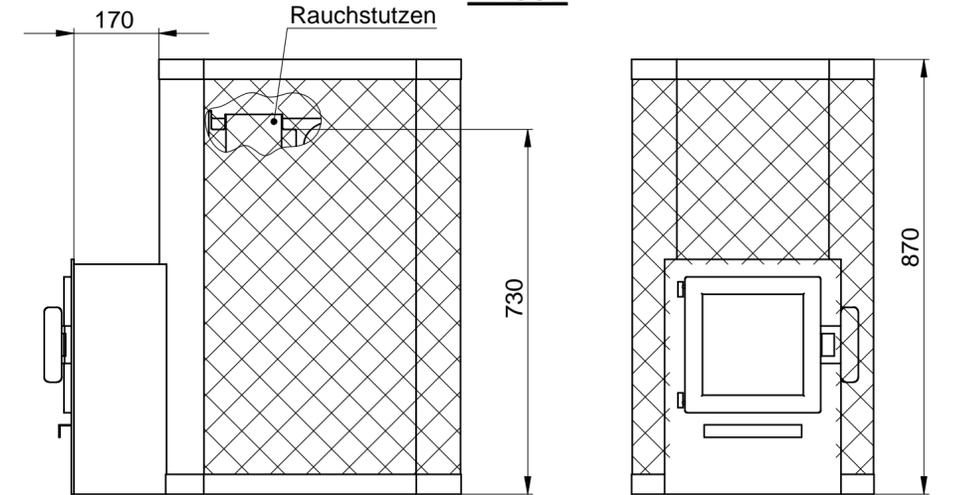

AUFSTELLUNG / BODENSCHUTZ

Betonboden


FinTec Saunaöfen der FinTec Standard-Linie sind problemlos auf Betonboden zu installieren. Dabei sollte die Stärke der Betonplatte min. 40mm betragen. In der Betonplatte unterhalb des Saunaofens sollen sich keine Rohre oder Leitungen befinden.

Fliesenboden

Die hohen Temperaturen des Saunaofens können zu Schäden am Fliesenbelag führen. Wir empfehlen die Verwendung des optionalen FinTec Ofenpodestes.

Böden aus brennbaren Materialien


Böden aus brennbaren Materialien sind mit einer Betonplatte zu schützen.

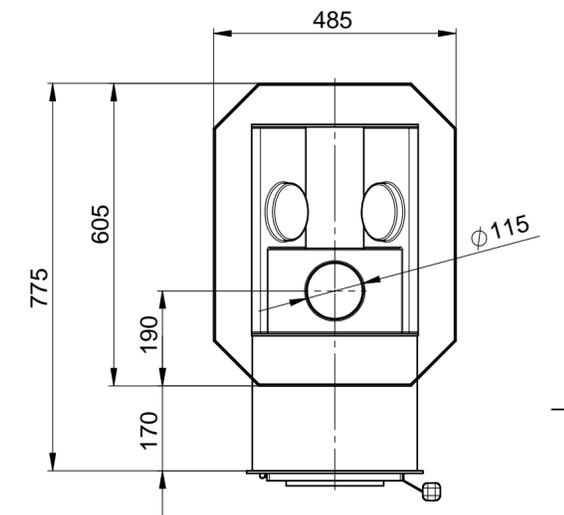

ANSCHLUSS


Senkrechte installation 1:20

Ofen-Installation nur bei einer fest gemauerten Wand

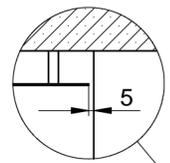


Strahlenschutzblech

Ausführung:
800.990.140 (quadratisch)
800.990.141 (rund)

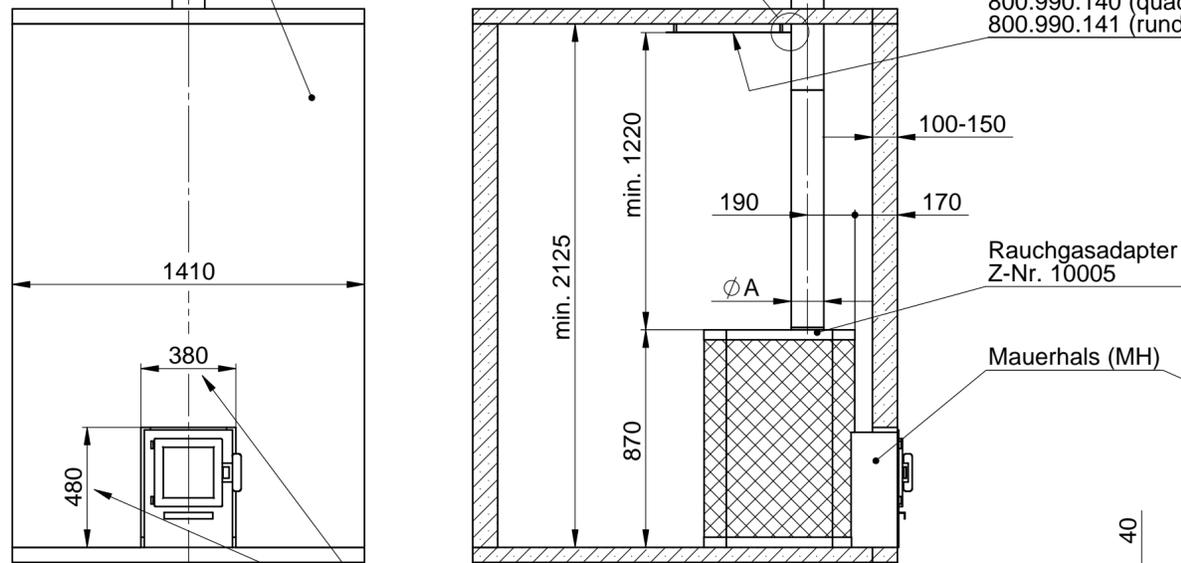

MINDESTABMASSE BODENSCHUTZ

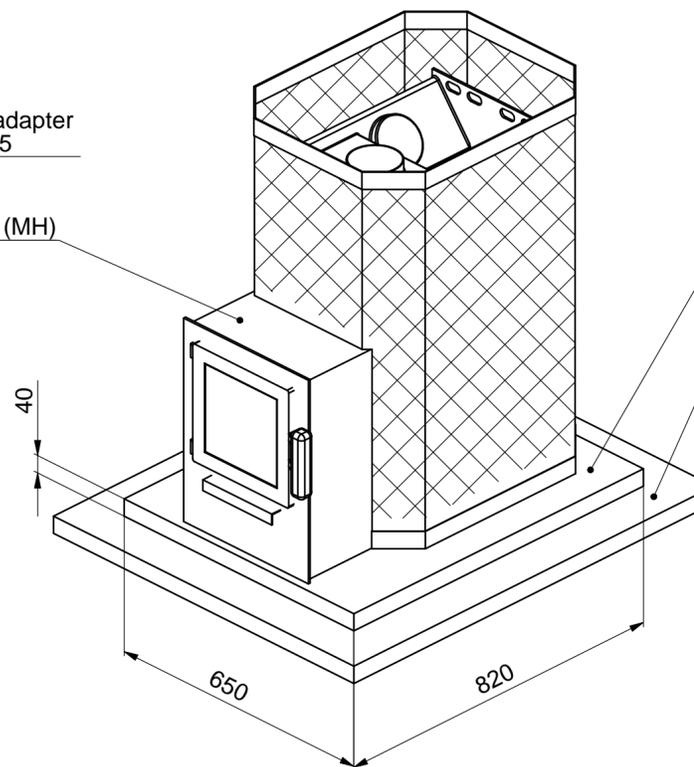

Betonplatte als Schutz für Böden aus **brennbaren** Materialien

Böden aus **brennbaren** Materialien

Ø A	Rauchgasadapter
115 (Standard / Export)	nicht notwendig
130 optional	800.980.275
150 optional	800.980.272

MODEL NUMBER:		ARTIKEL-NR.: 800.920.012		TYPE: Arthur MH	
STANDARD: DIN 7167					
GEWICHT:	EINHEIT:	FORMAT:	MASSE OHNE TOLERANZANGABEN:	OBERFLÄCHENANGABEN:	
kg	mm	ISO A2		DIN ISO 1302	
			WERKSTOFF:	MAßSTAB: 1:10	
BENENNUNG:					
Technisches Maßblatt					
Saunaofen Arthur MH					
ERSATZ FUER:					
IND. TM-NR.: 01 15001				ZEICHNUNGS-NR.: M.1007.01	
DATE: 2015-03-11				SEITE: 1/1	
NAME: W. Hohenberger					
SIGN.:					
RELEASE: 2015-03-11				R. Schmidt	

FinTec
SAUNA- UND WELLESSTECHNIK

M.1007.01

DIESES DOKUMENT BLEIBT UNSER EIGENTUM UND DARF OHNE UNSERE GENEHMIGUNG WEDER DRITTEN PERSONEN NOCH KONKURRENZFIRMEN MITGETEILT WERDEN. COMMUNICATION, USE, ADAPTION AND COPY FORBIDDEN WITHOUT ANY WRITTEN AUTHORIZATION.