

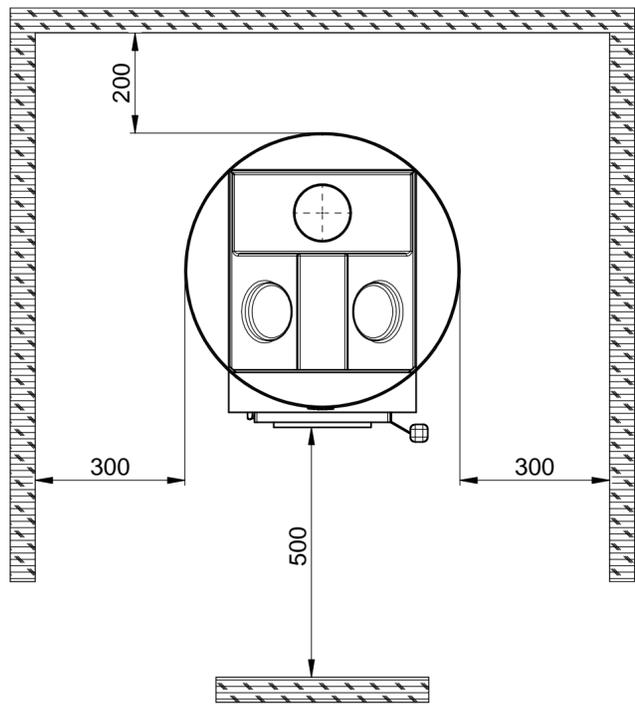
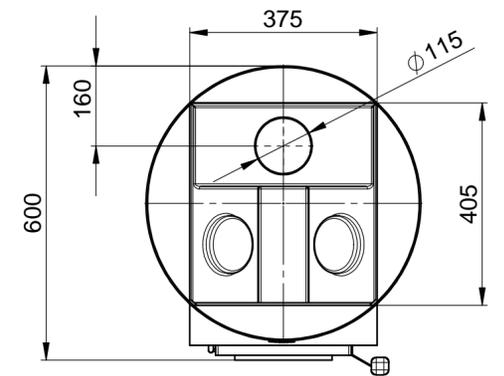


SICHERHEITSABSTÄNDE

zu **brennbaren** Materialien.
(zB. Holzwand)

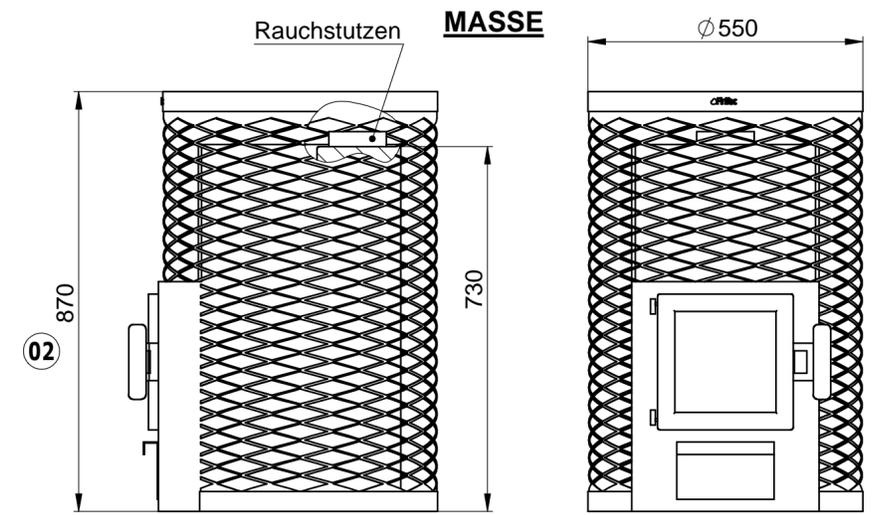

zu **nicht brennbaren** Materialien.
(zB. Yton, Beton, Stein, Ziegel)

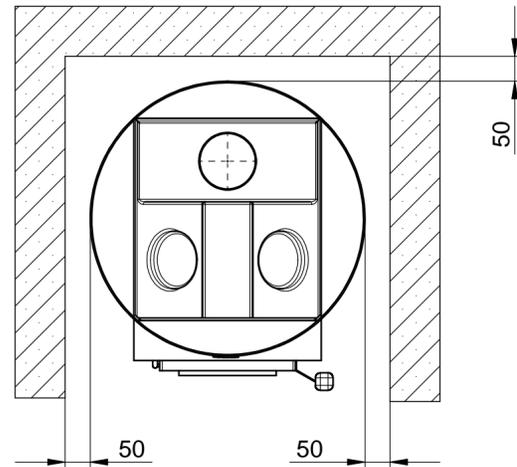

AUFSTELLUNG / BODENSCHUTZ

Betonboden

FinTec Saunaöfen der FinTec Standard-Linie sind problemlos auf Betonböden zu installieren. Dabei sollte die Stärke der Betonplatte min. 40mm betragen. In der Betonplatte unterhalb des Saunaofens sollen sich keine Rohre oder Leitungen befinden.


Fliesenboden

Die hohen Temperaturen des Saunaofens können zu Schäden am Fliesenbelag führen. Wir empfehlen die Verwendung des optionalen FinTec Ofenpodestes.

Böden aus brennbaren Materialien

Böden aus brennbaren Materialien sind mit einer Betonplatte zu schützen.


MINDESTABMASSE BODENSCHUTZ

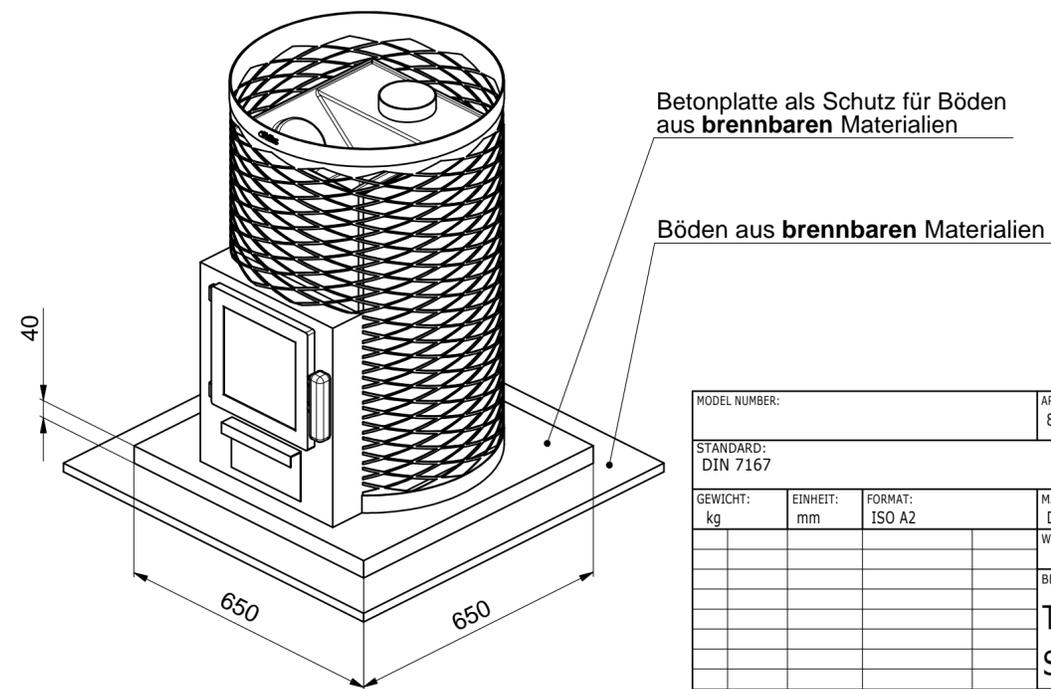

1:20

ANSCHLUSS

Anschluss des Ofens an einen gemauerten Rauchfang

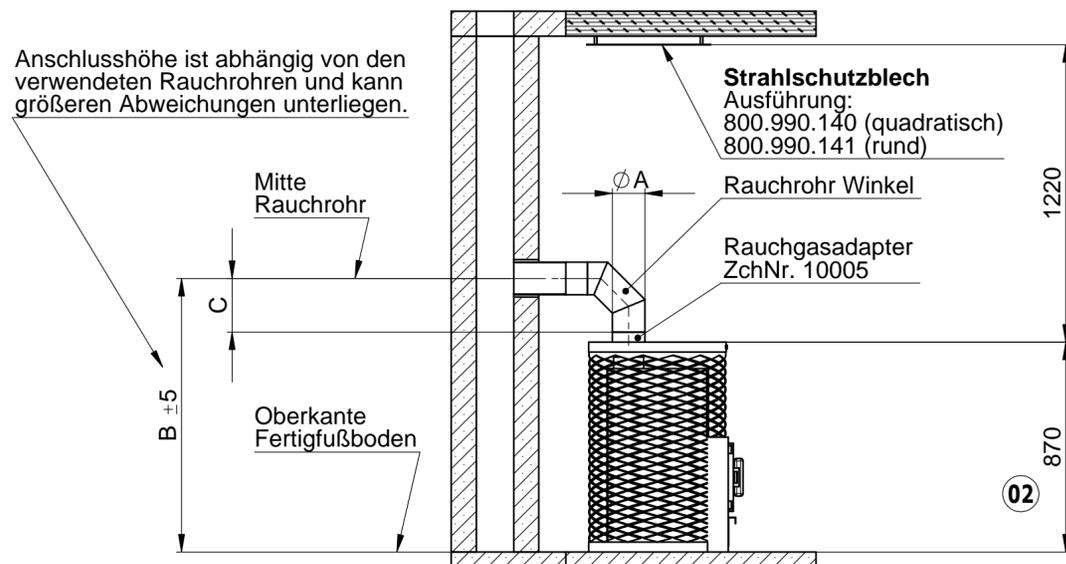

Garantierte Anschlusshöhe **nur unter** Verwendung von FinTec-Produkte

Ø A	B	C	Rauchgasadapter	Rauchrohr Winkel
115 (Standard / Export)	904	174	nicht notwendig	-
130 optional	1095	215	800.980.275	800.980.201
150 optional	1105	225	800.980.272	800.980.202

MODEL NUMBER:		ARTIKEL-NR.: 800.920.020		TYPE: Kjeld	
STANDARD: DIN 7167					
GEWICHT: kg	EINHEIT: mm	FORMAT: ISO A2	MASSE OHNE TOLERANZANGABEN: DIN ISO 2768-mH	OBERFLÄCHENANGABEN: DIN ISO 1302	
			WERKSTOFF:	MAßSTAB: 1:10	
BENENNUNG: Technisches Maßblatt Saunaofen Kjeld					
01 14013	2014-12-17	W. Hohenberger	ERSATZ FUER:		
02 15005	2015-03-09	W. Hohenberger	ZEICHNUNGS-NR.:		
IND. TM-NR.:	DATUM	NAME	SIGN.	SEITE: 1/1	
RELEASE:	2014-12-17	R. Schmidt	M.1005.02		